


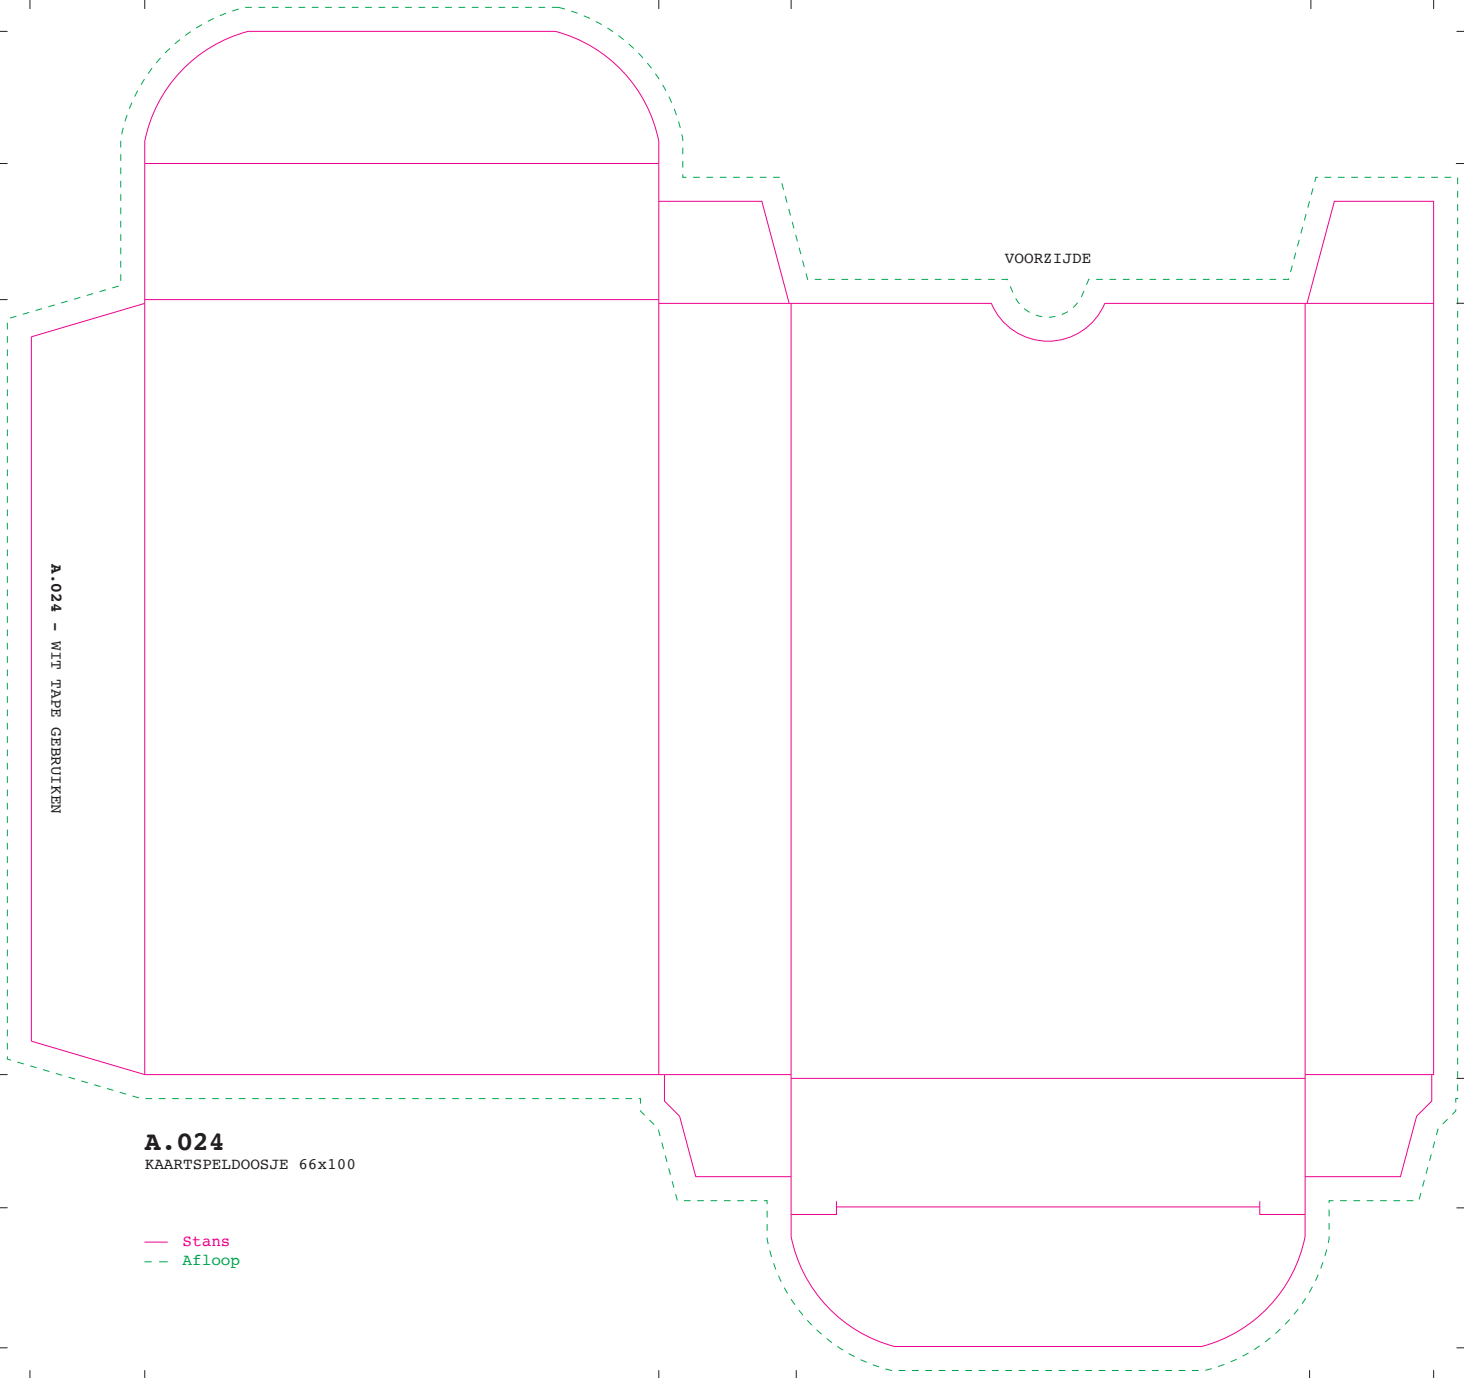

A.024 - WIT TAPE GEBRUIKEN

VOORZIJDE

A.024

KAARTSPELDOOSJE 66x100

— Stans
-- Afloop